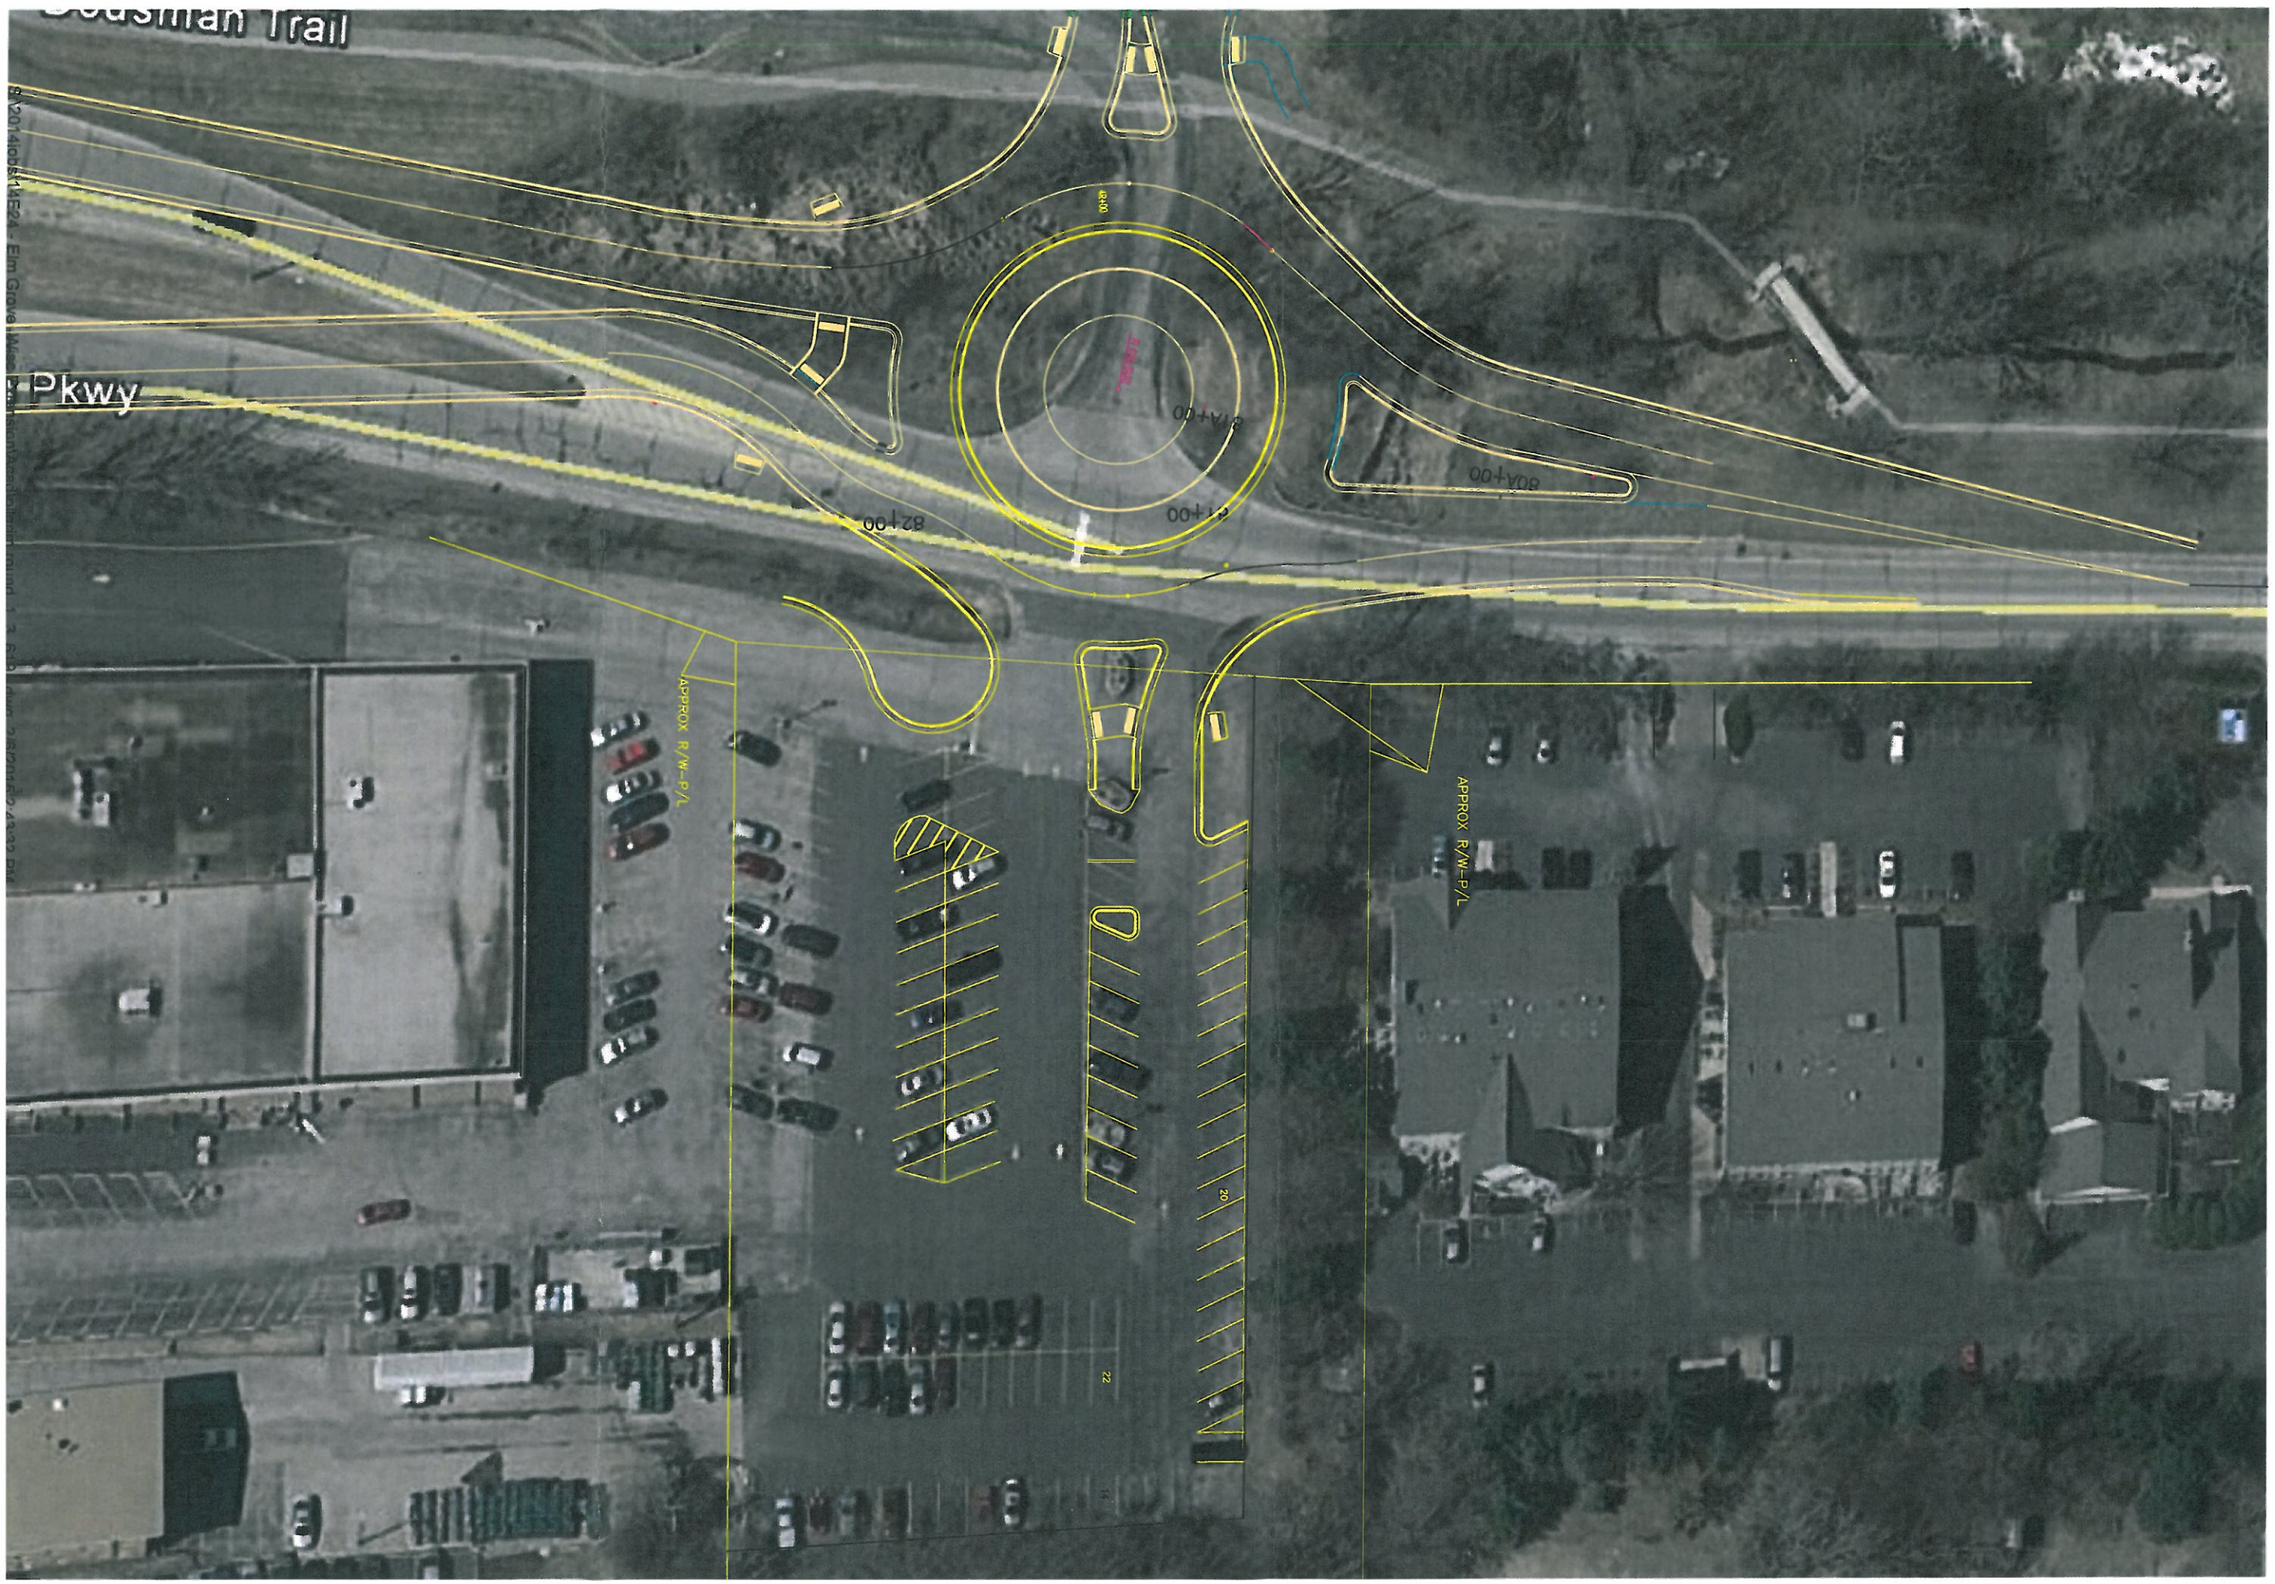
Trail
Pkwy
APPROX R/W-P/L
APPROX R/W-P/L
82+00
81A+00
81+00
80A+00